




1 SECTION
1/2" = 1'-0"

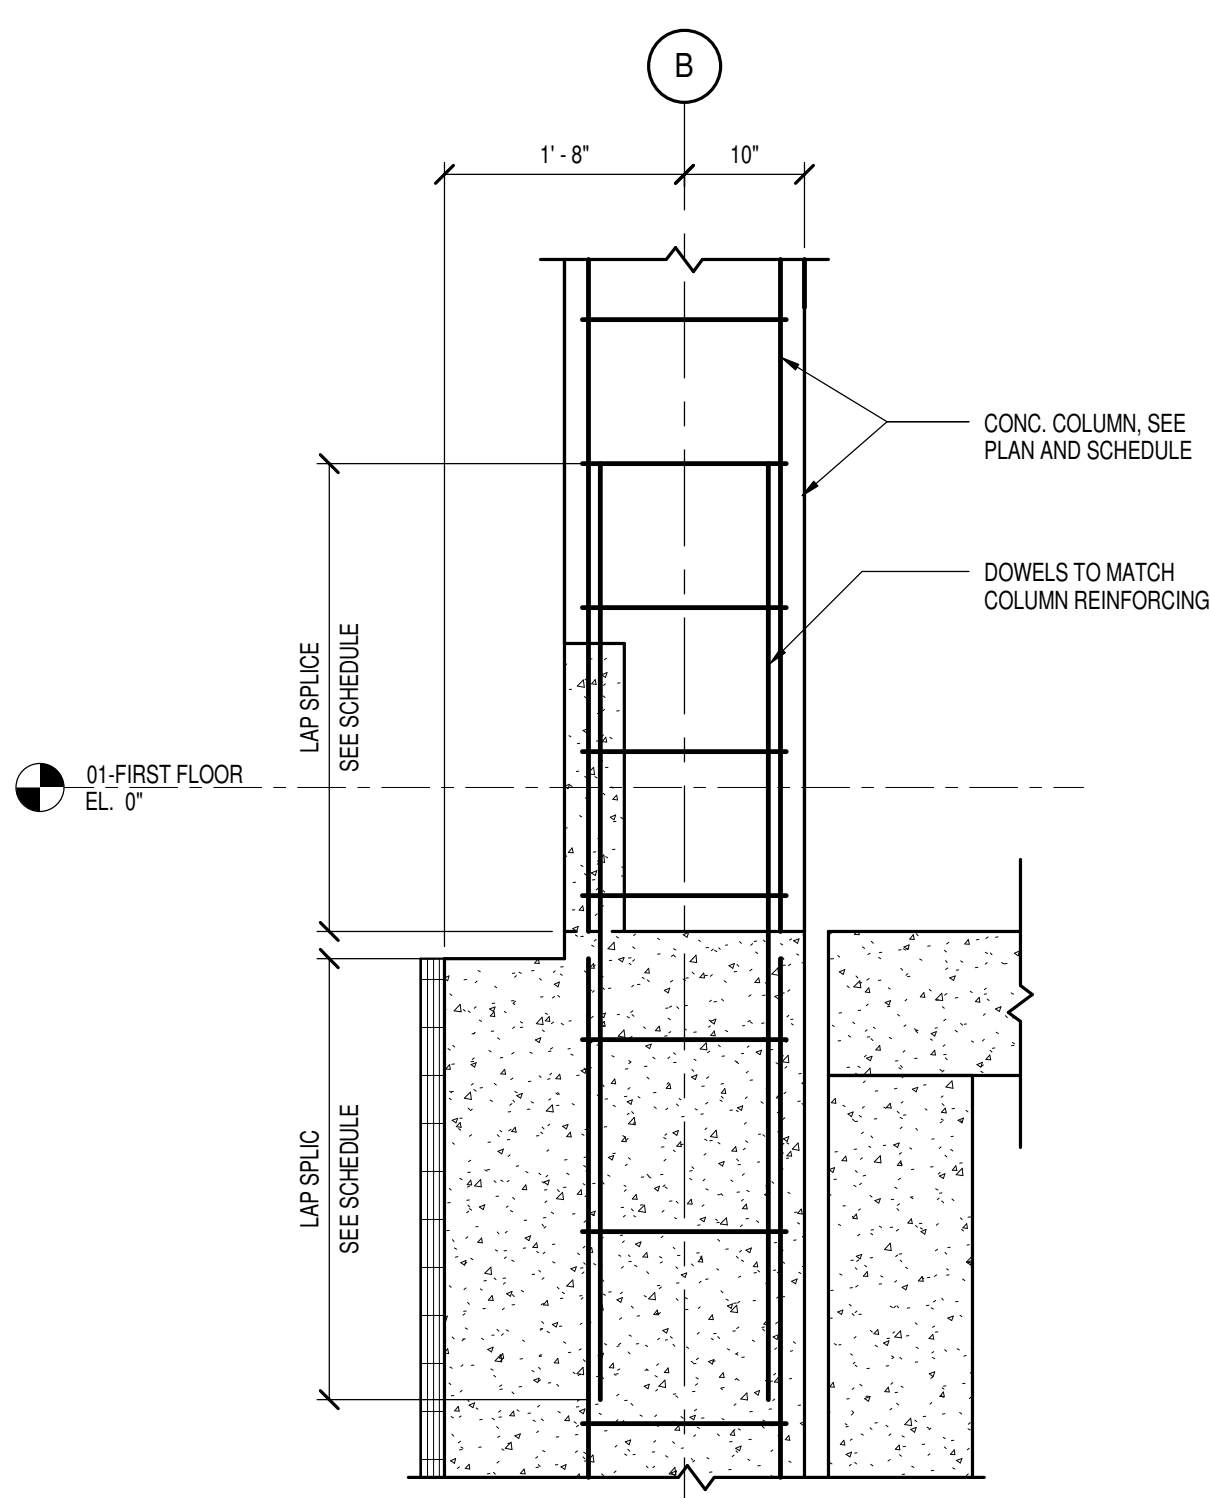


4 SECTION
3/4" = 1'-0"

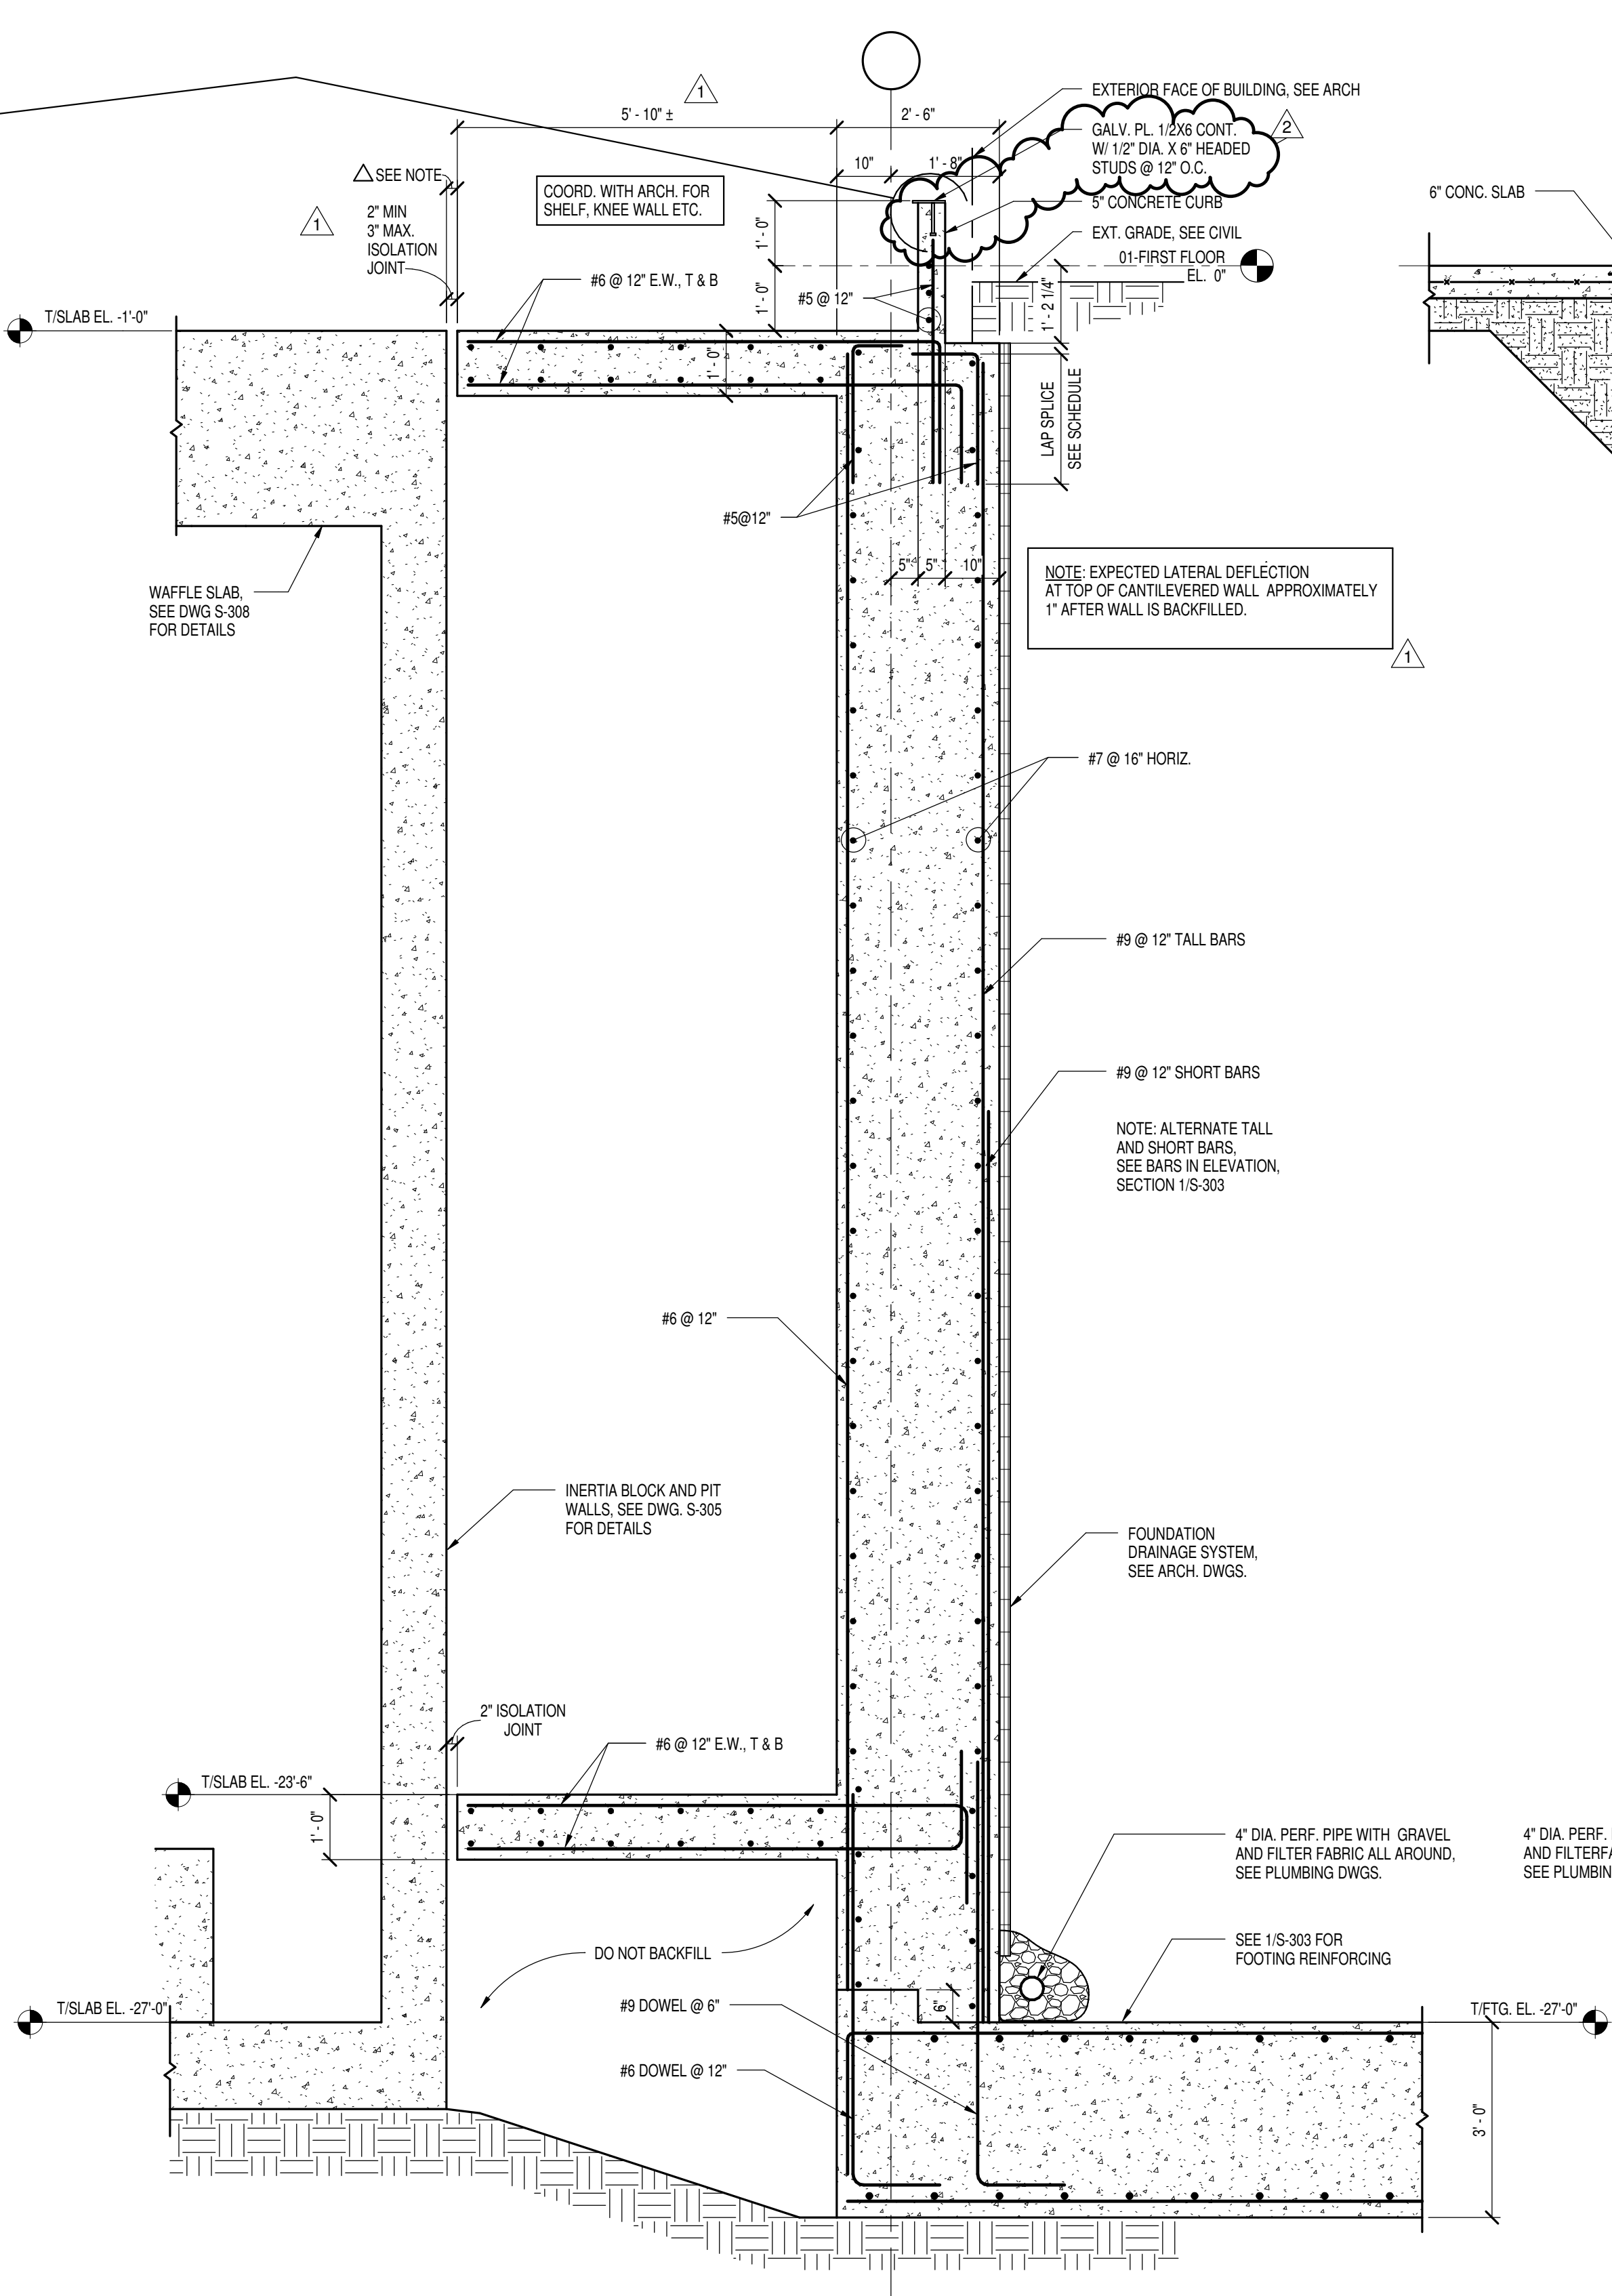

2 SECTION
1/2" = 1'-0"

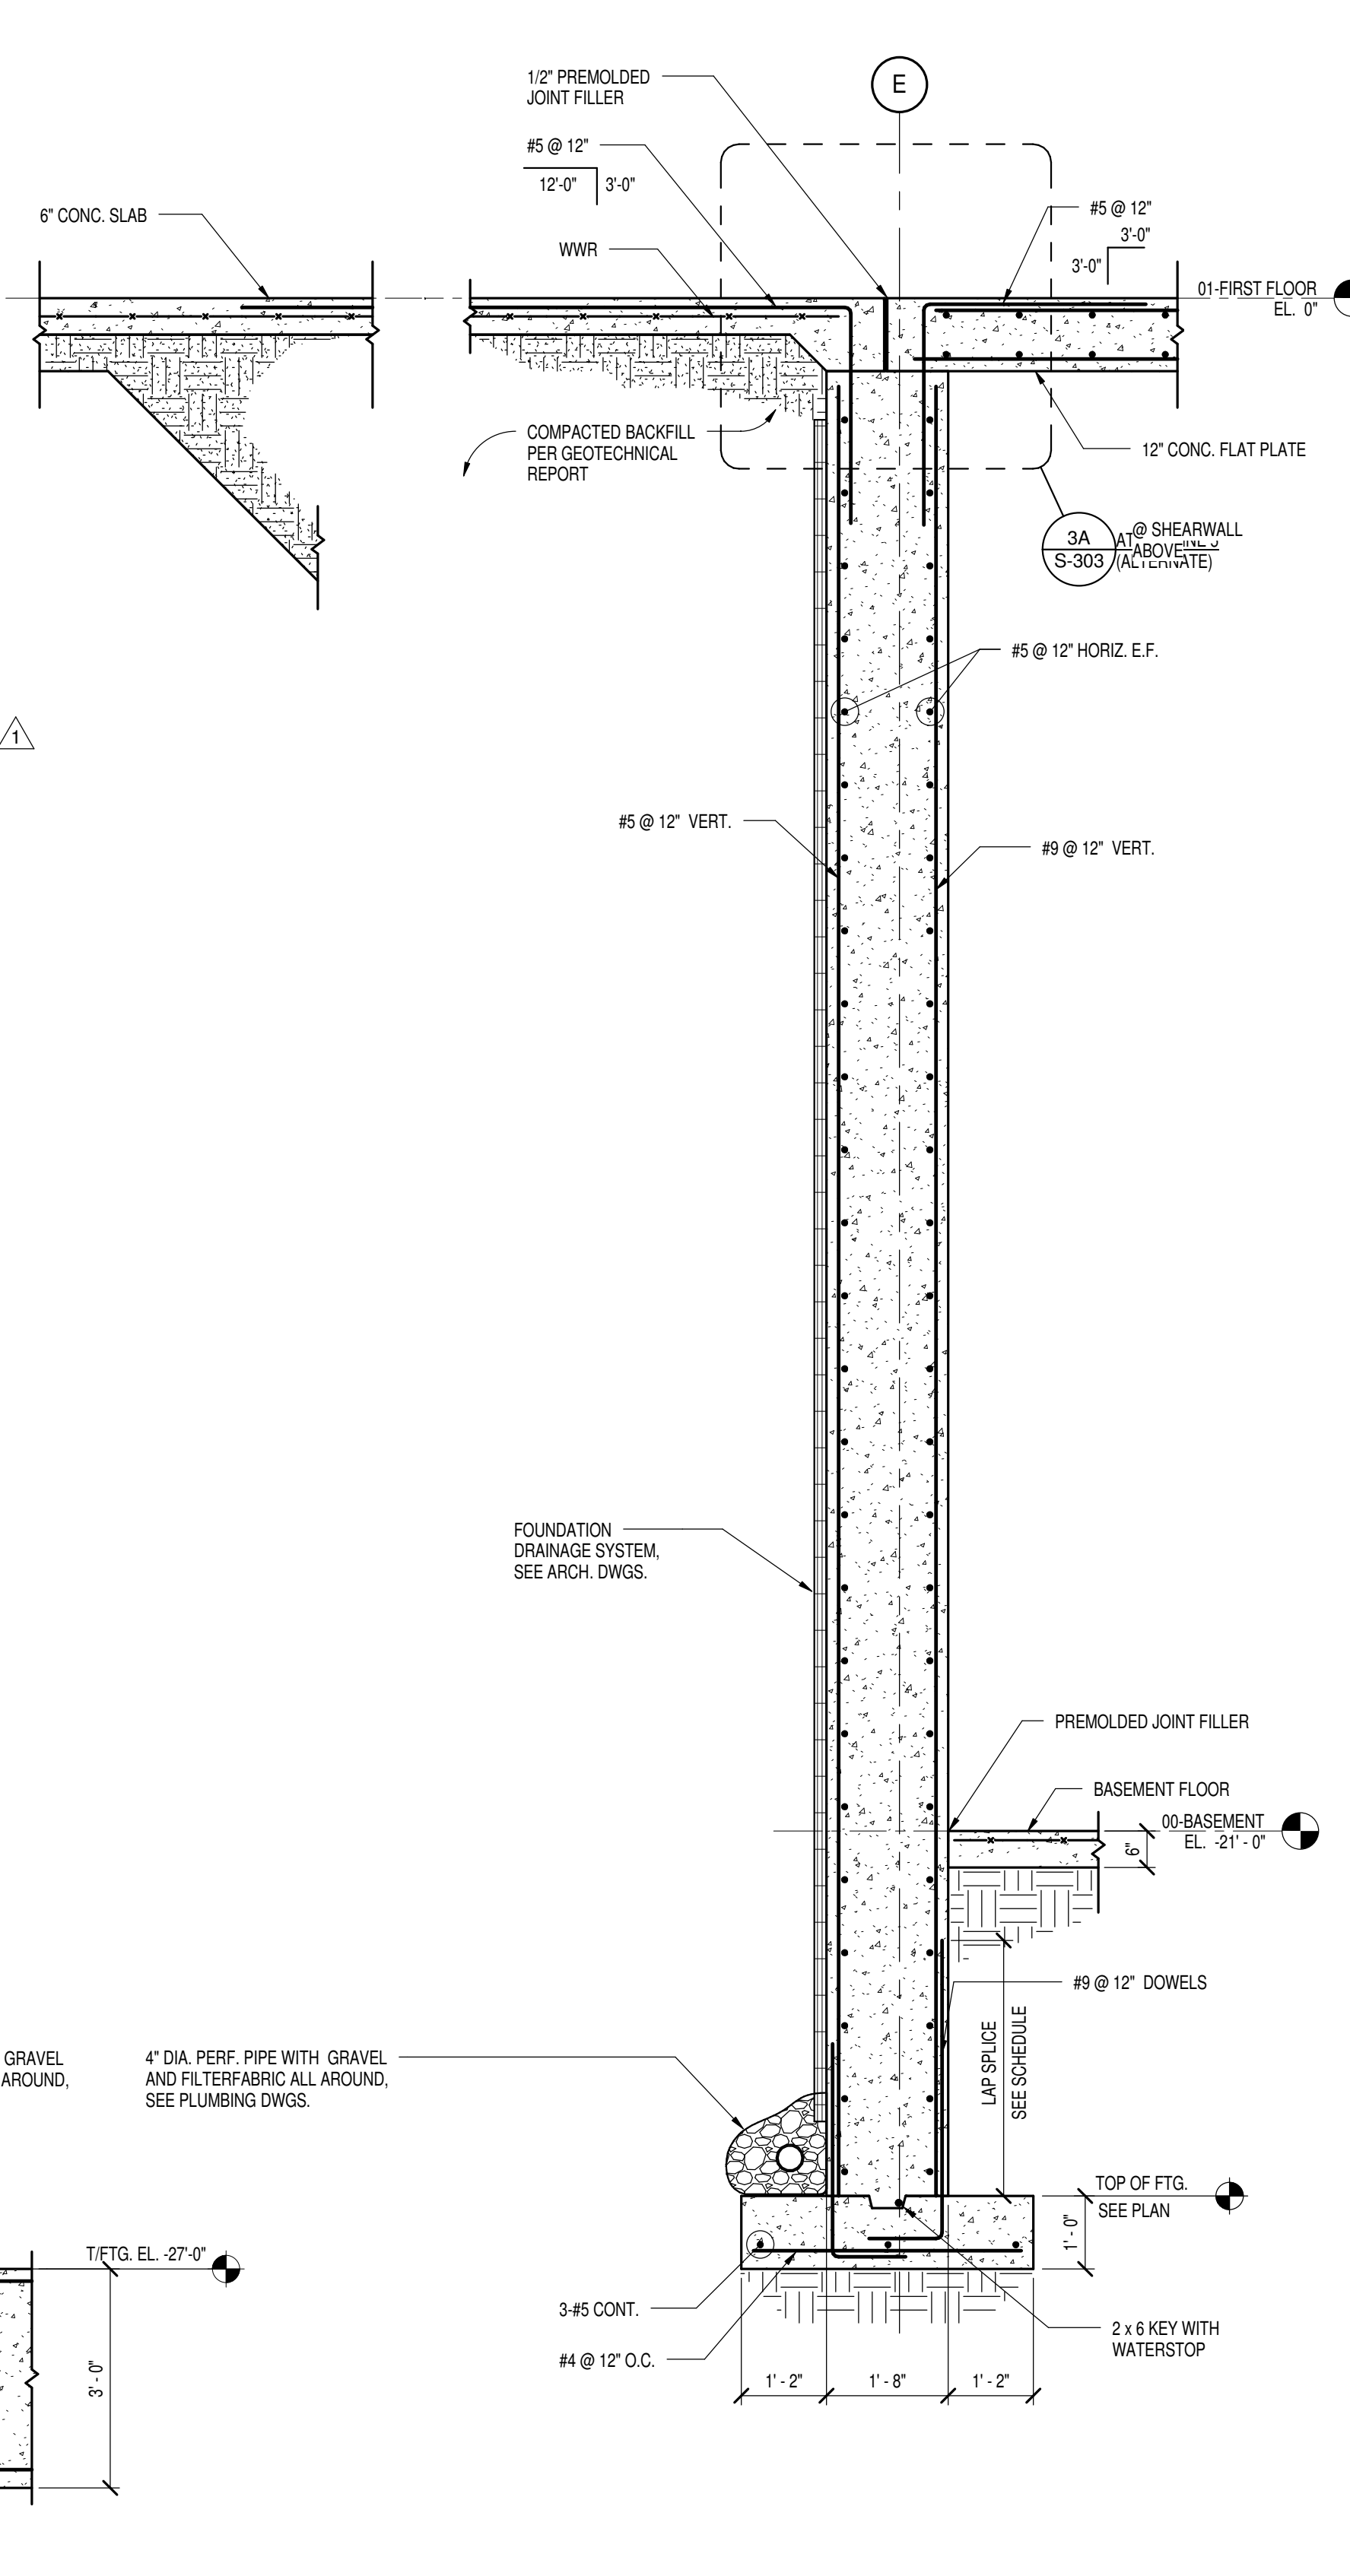

3 SECTION
1/2" = 1'-0"

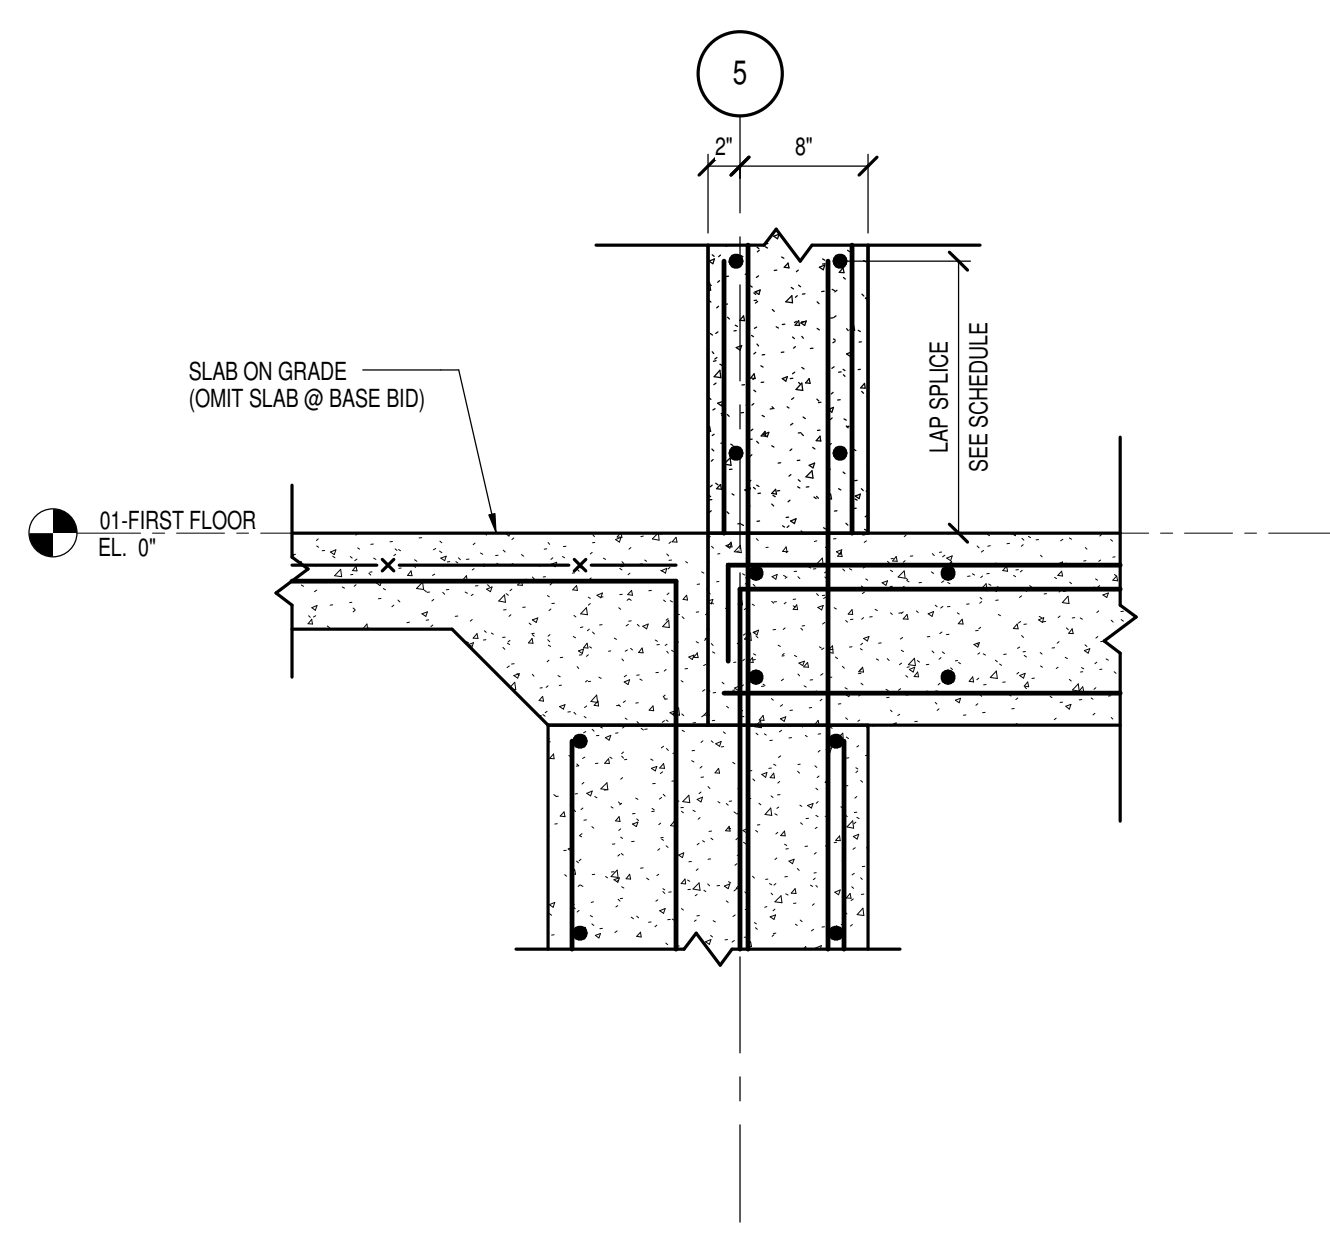

3A TOP OF WALL AT SHEAR WALL ABOVE
1" = 1'-0"

--	--	